МЕТАЛЛИЧЕСКИЙ САЙДИНГ «Экобрус» Grand Line

Узел 1.1

Вертикальный разрез. Стартово-финишная планка.

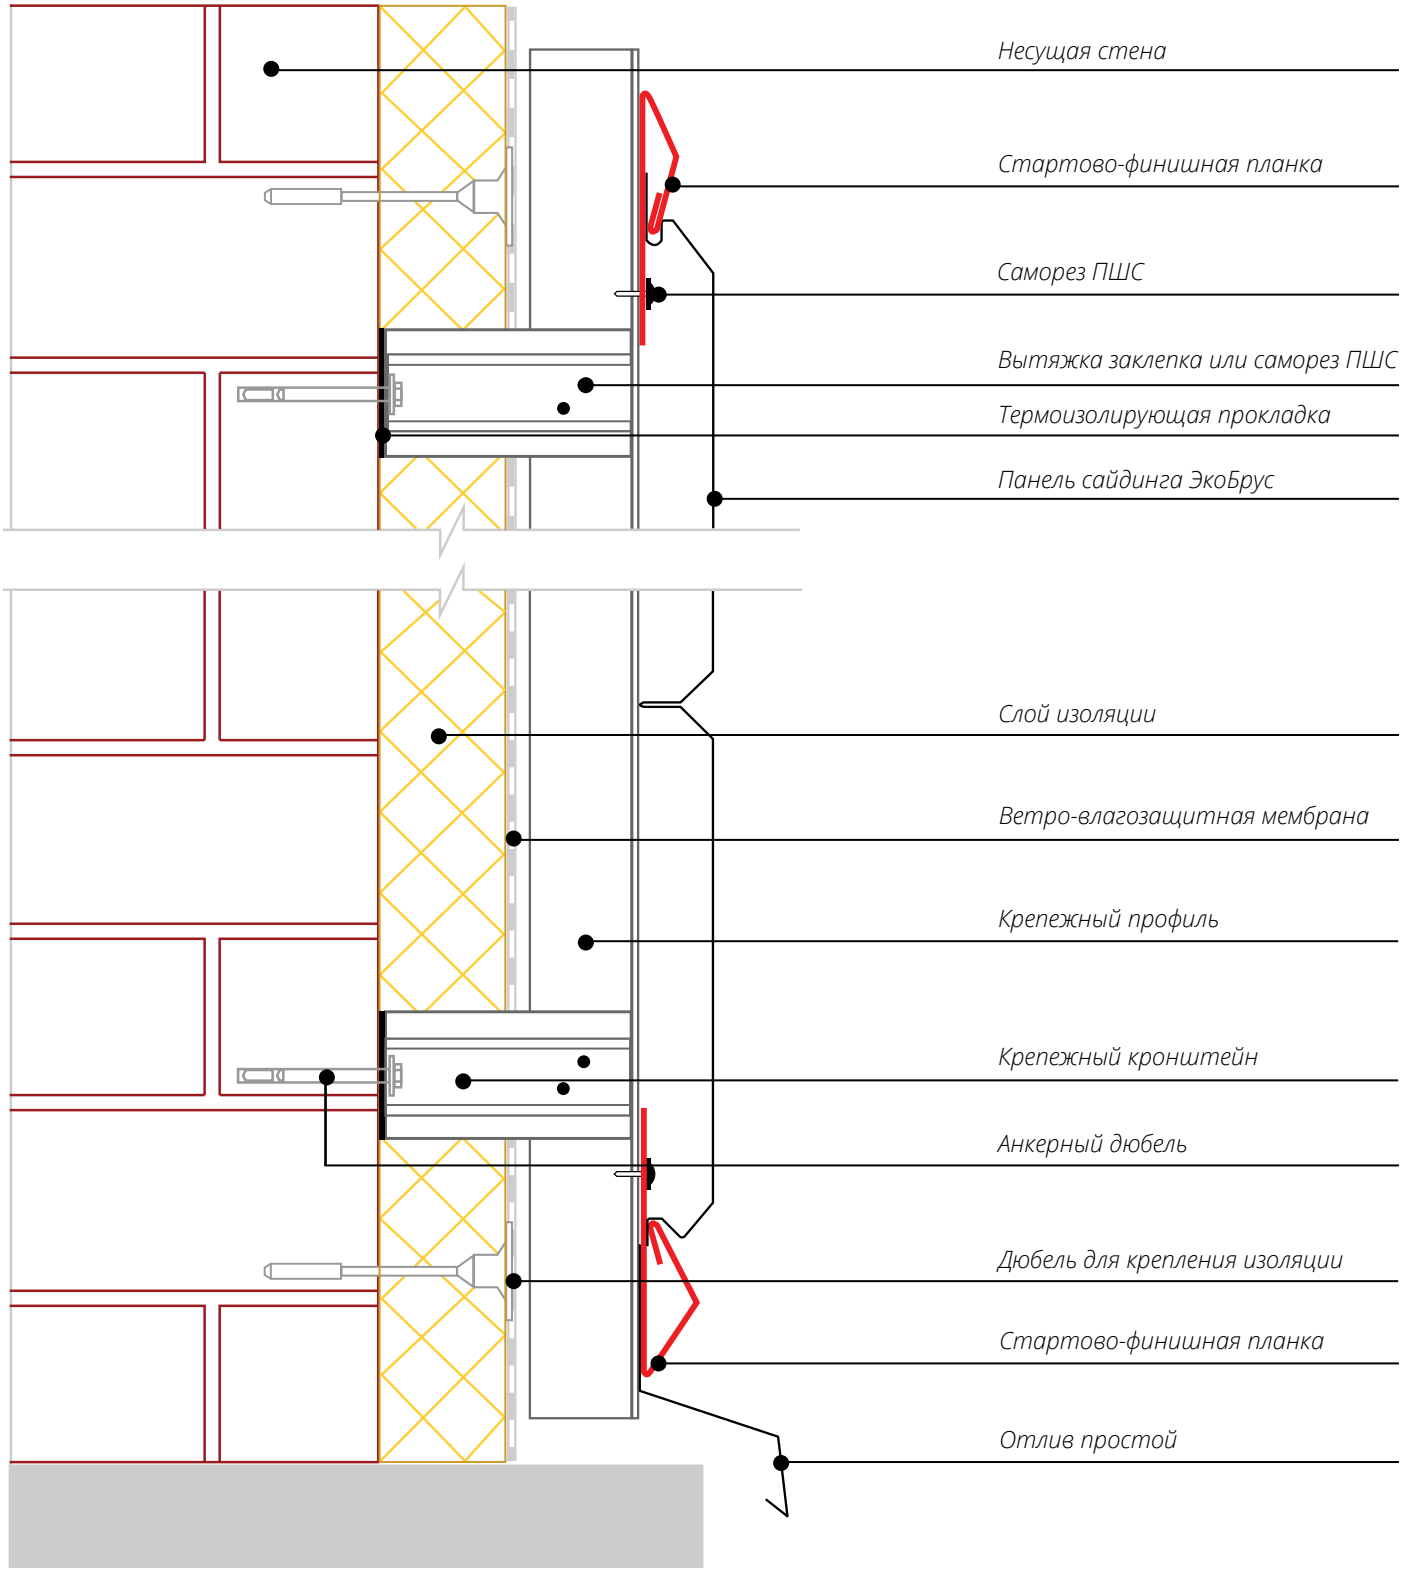

Узел 1.2

Угол внешний.

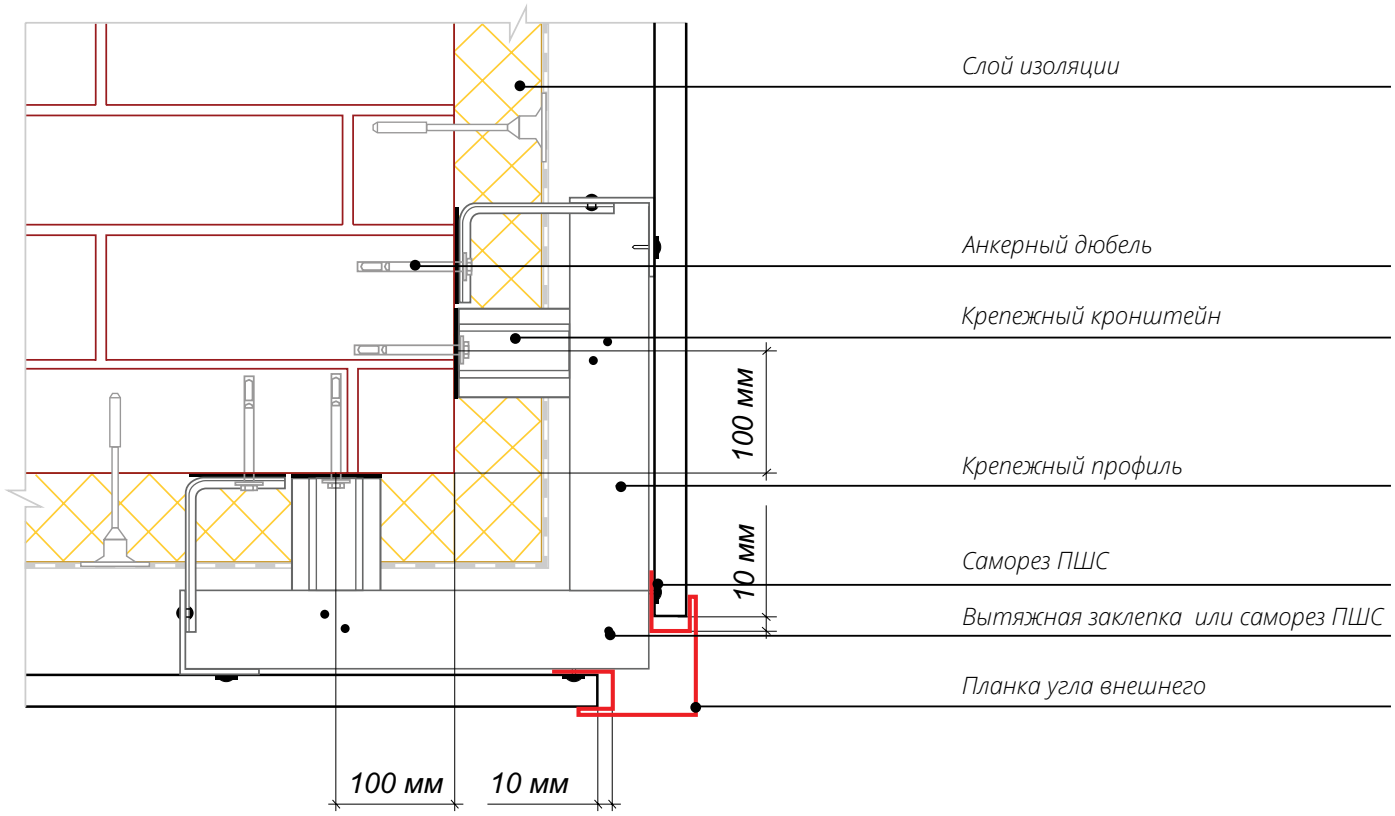

Узел 1.3

Угол внутренний.

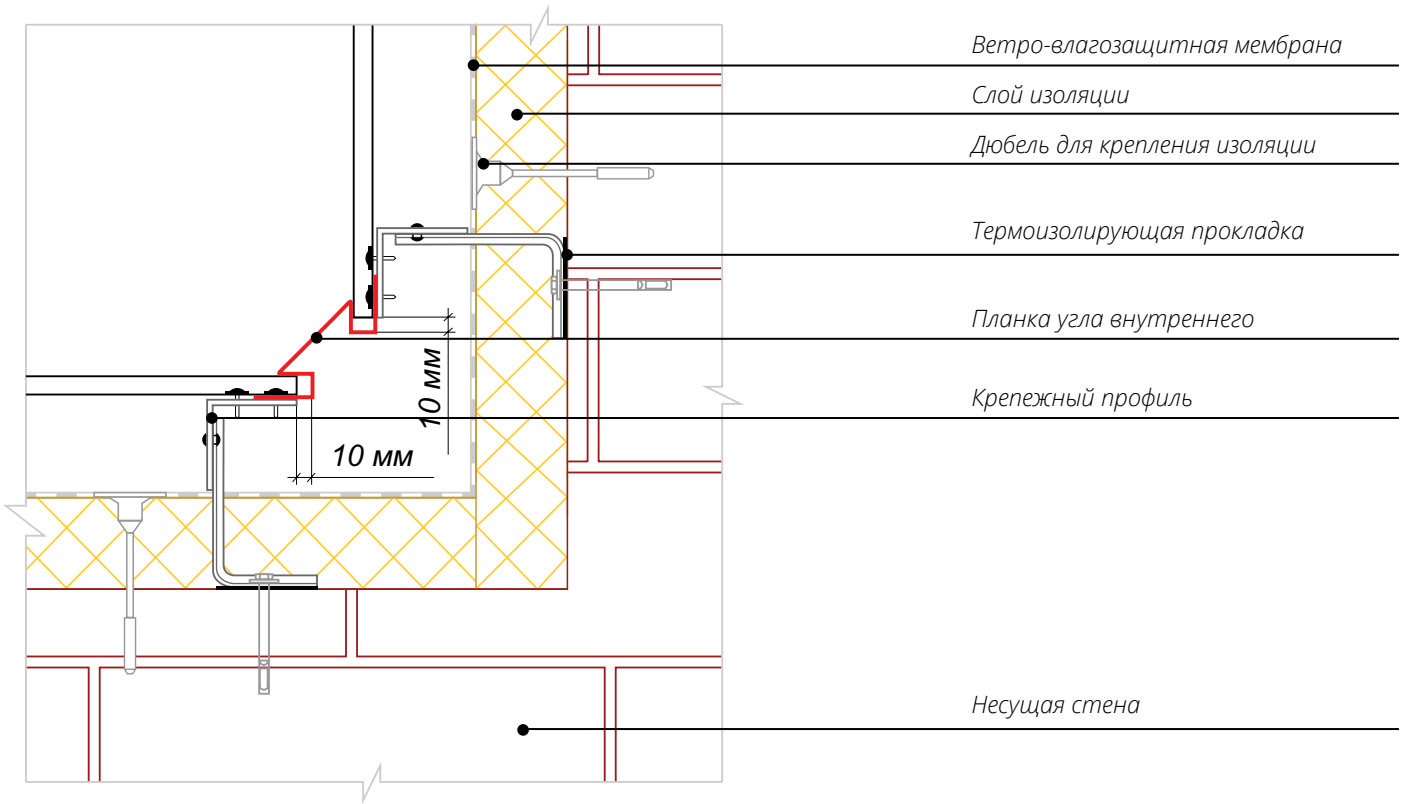

Узел 1.4

Стыковочный узел.

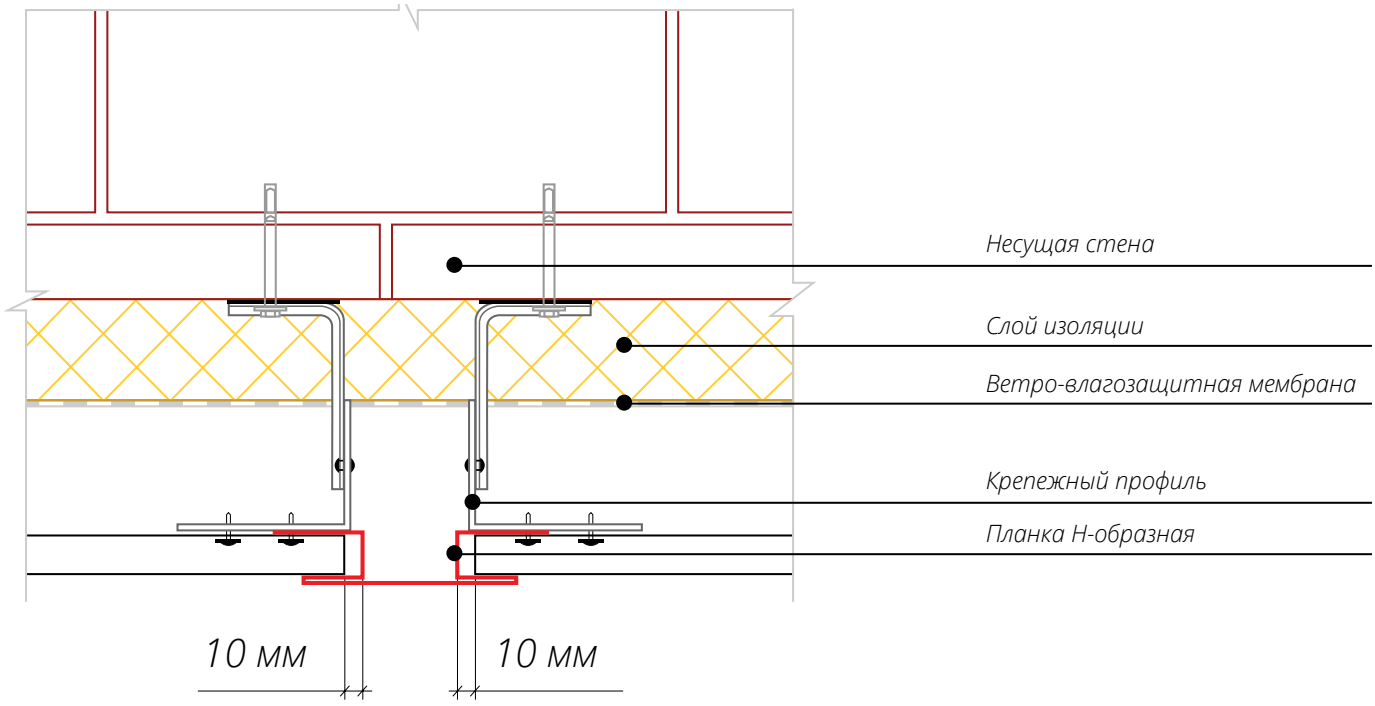

Узел 1.5

Вертикальный разрез оконного проема. Отлив.

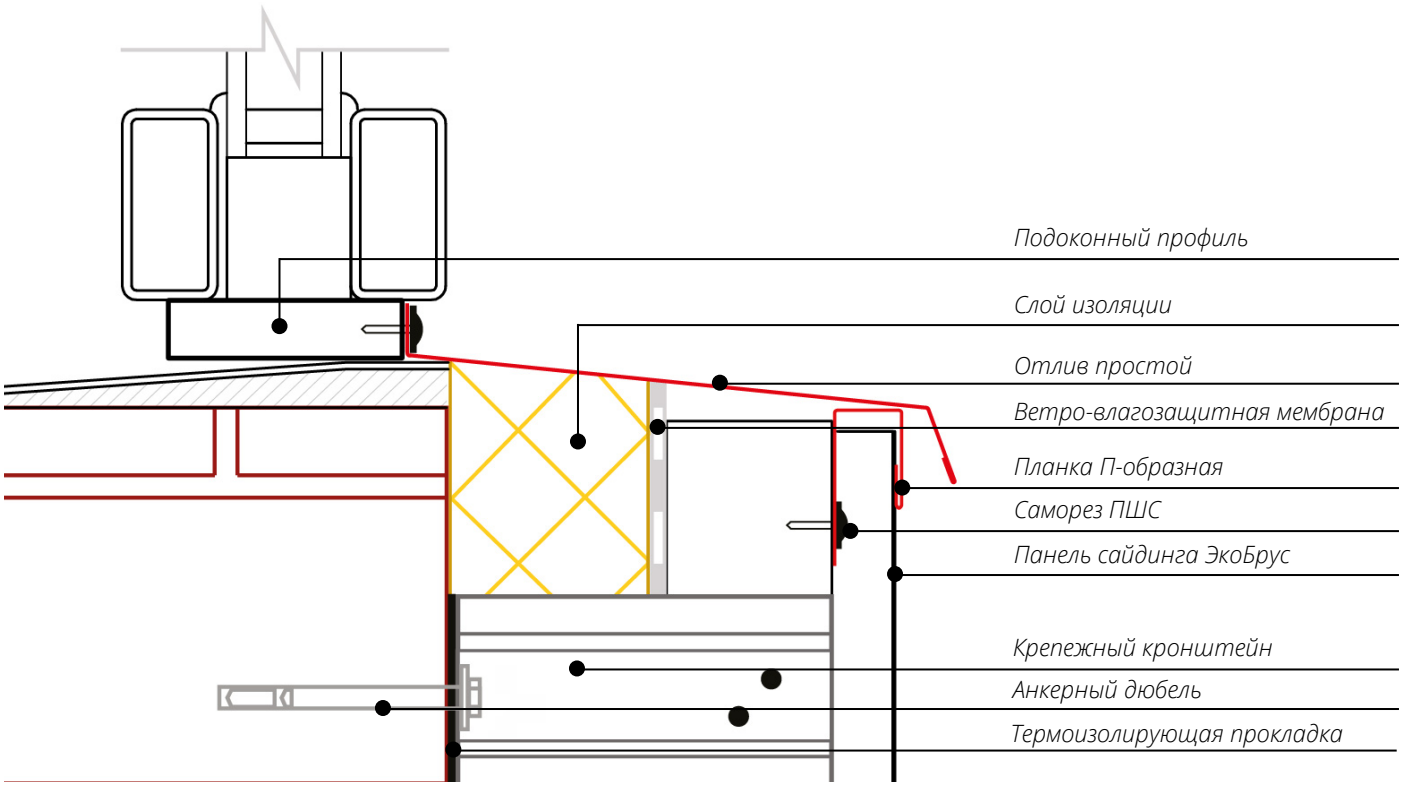

Узел 1.6

Вертикальный разрез оконного проема. Верхний откос с Финишной планкой.

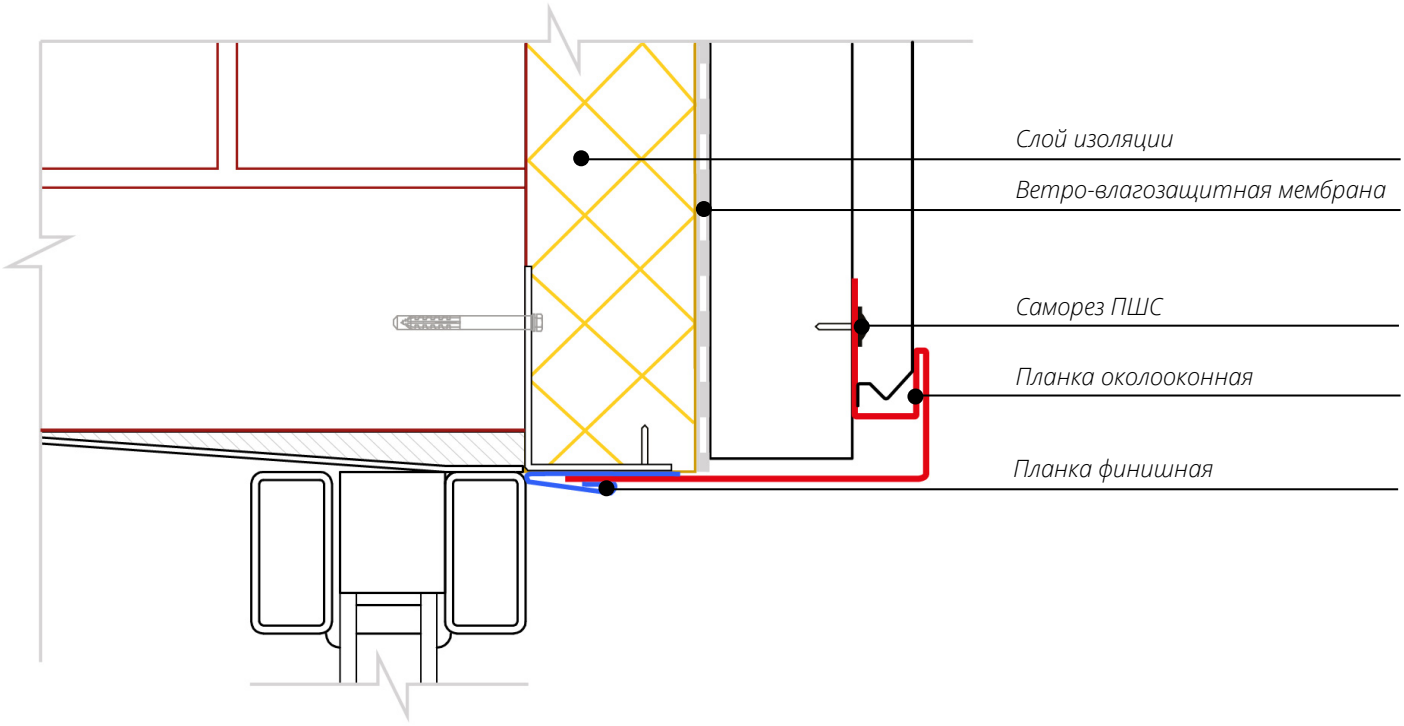

Узел 1.7

Горизонтальный разрез оконного проема. Боковой откос с Финишной планкой.

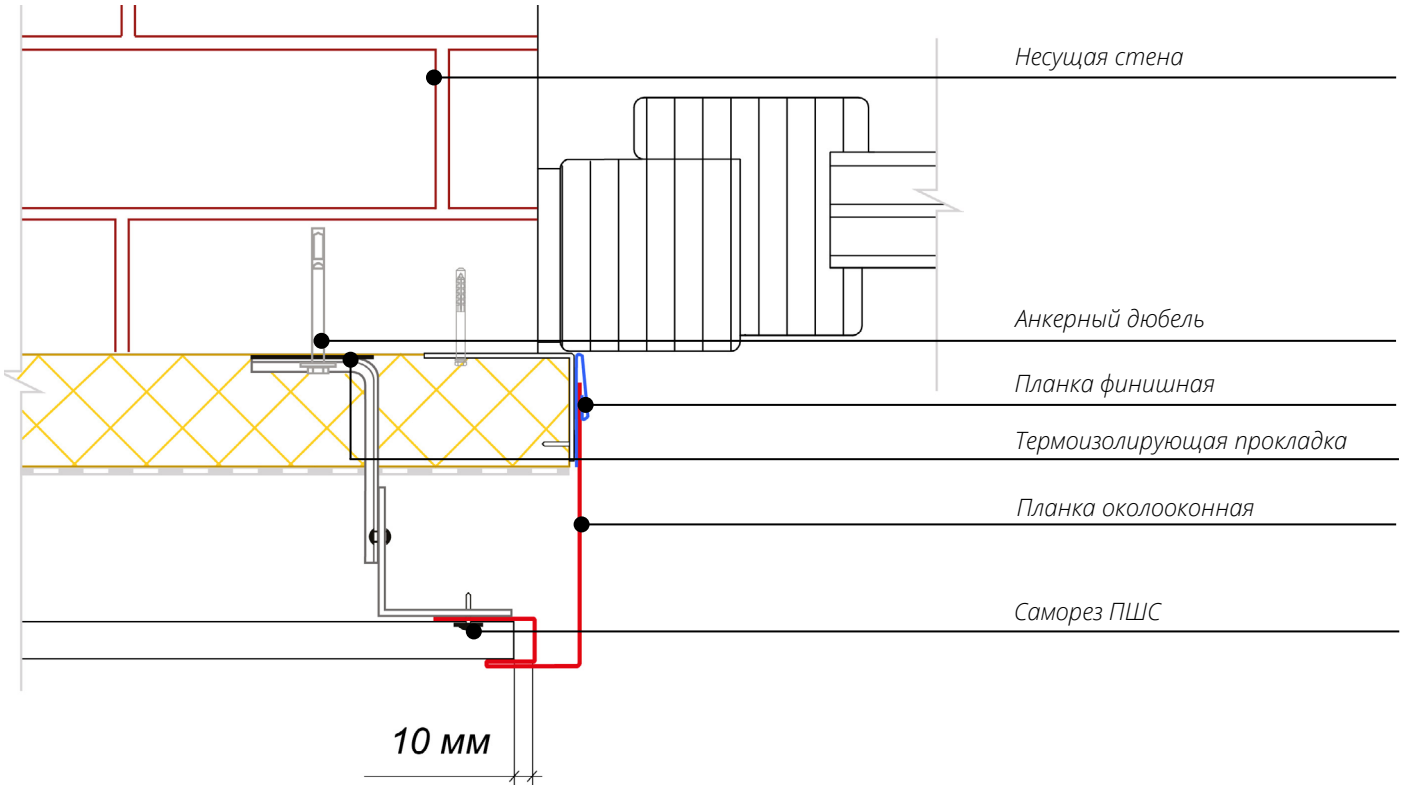

Узел 1.8

Вертикальный разрез оконного проема. Верхний откос с Планкой приемной оконной.

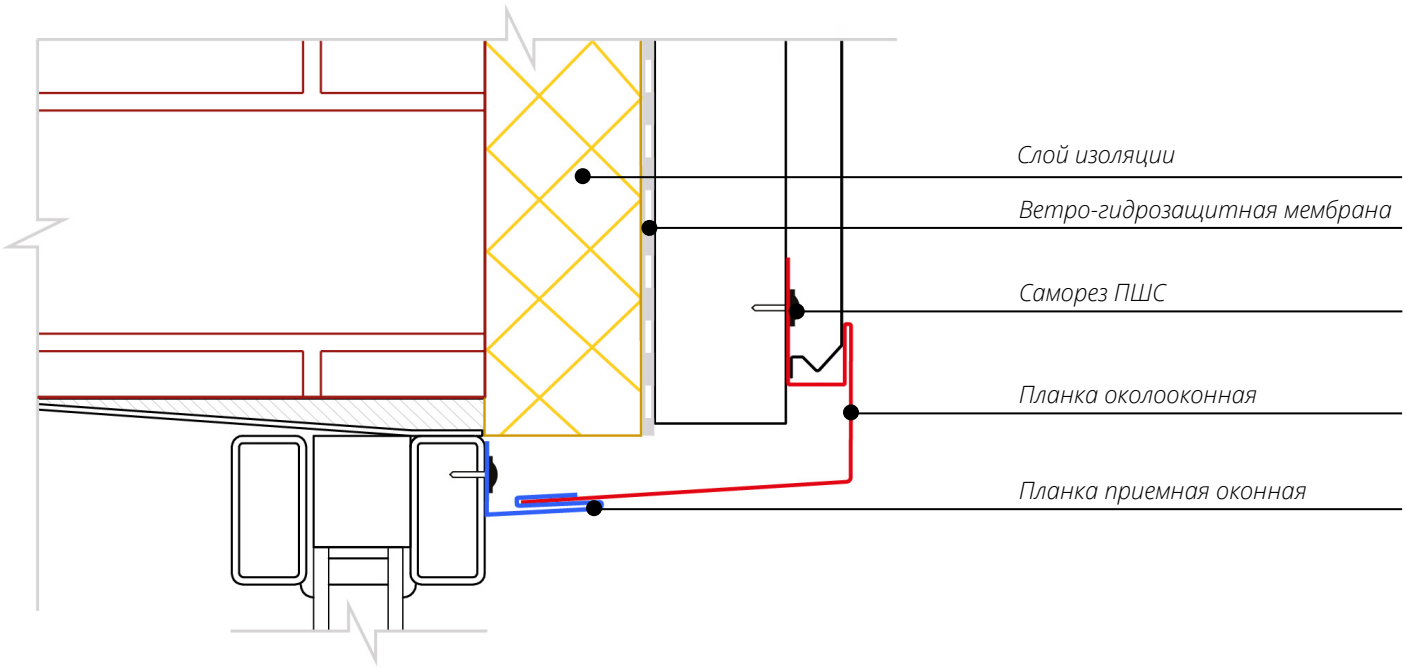

Узел 1.9

Горизонтальный разрез оконного проема. Боковой откос с Планкой приемной оконной.

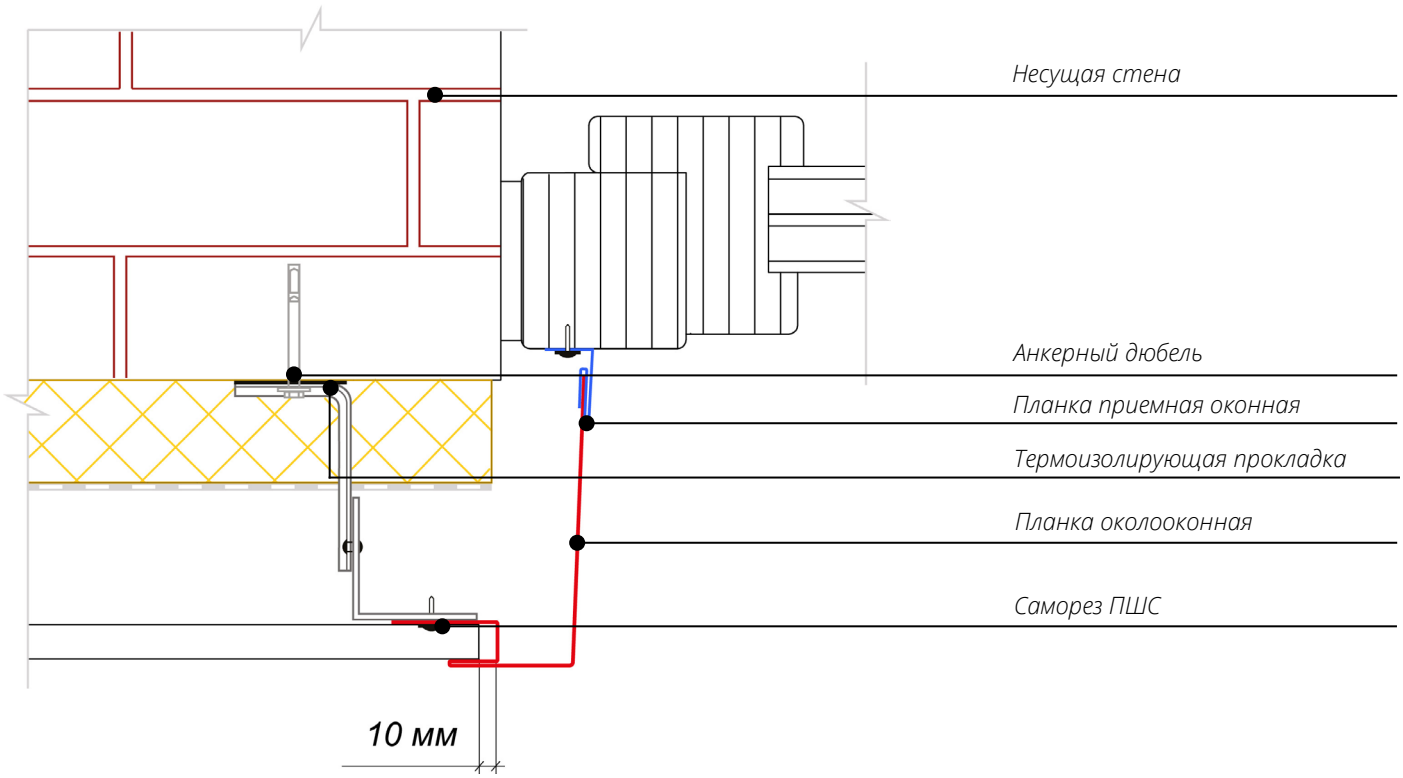

Узел 1.10

Финиш с помощью приемного J-профиля софита. Вертикальный разрез.

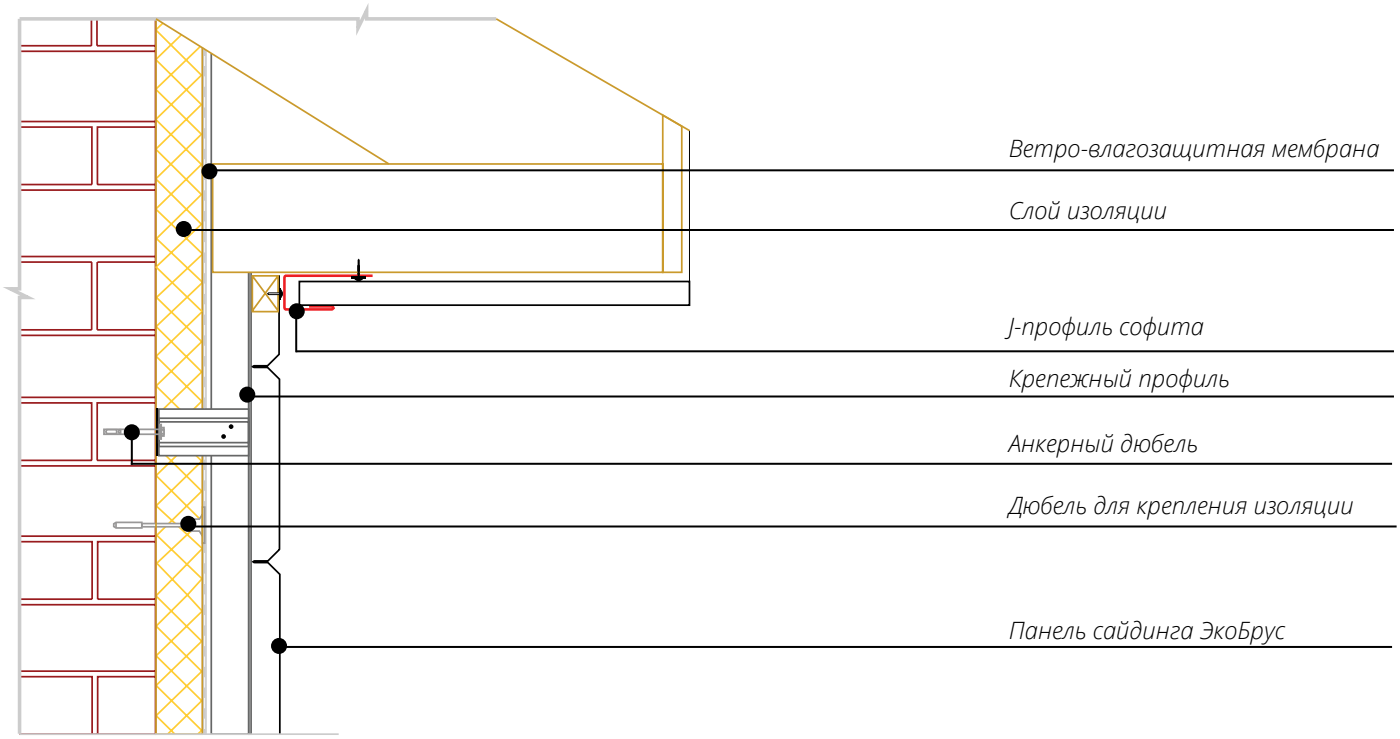

Узел 1.11

Финиш с помощью простого угла. Вертикальный разрез.

